


Tymczasowa organizacja ruchu drogowego na czas rozbiórki istniejącego i budowy nowego mostu przez rz. Czarna Hańcza w m. Malesowizna w ciągu drogi powiatowej nr 1133B
schemat objazdów
 stan projektowany

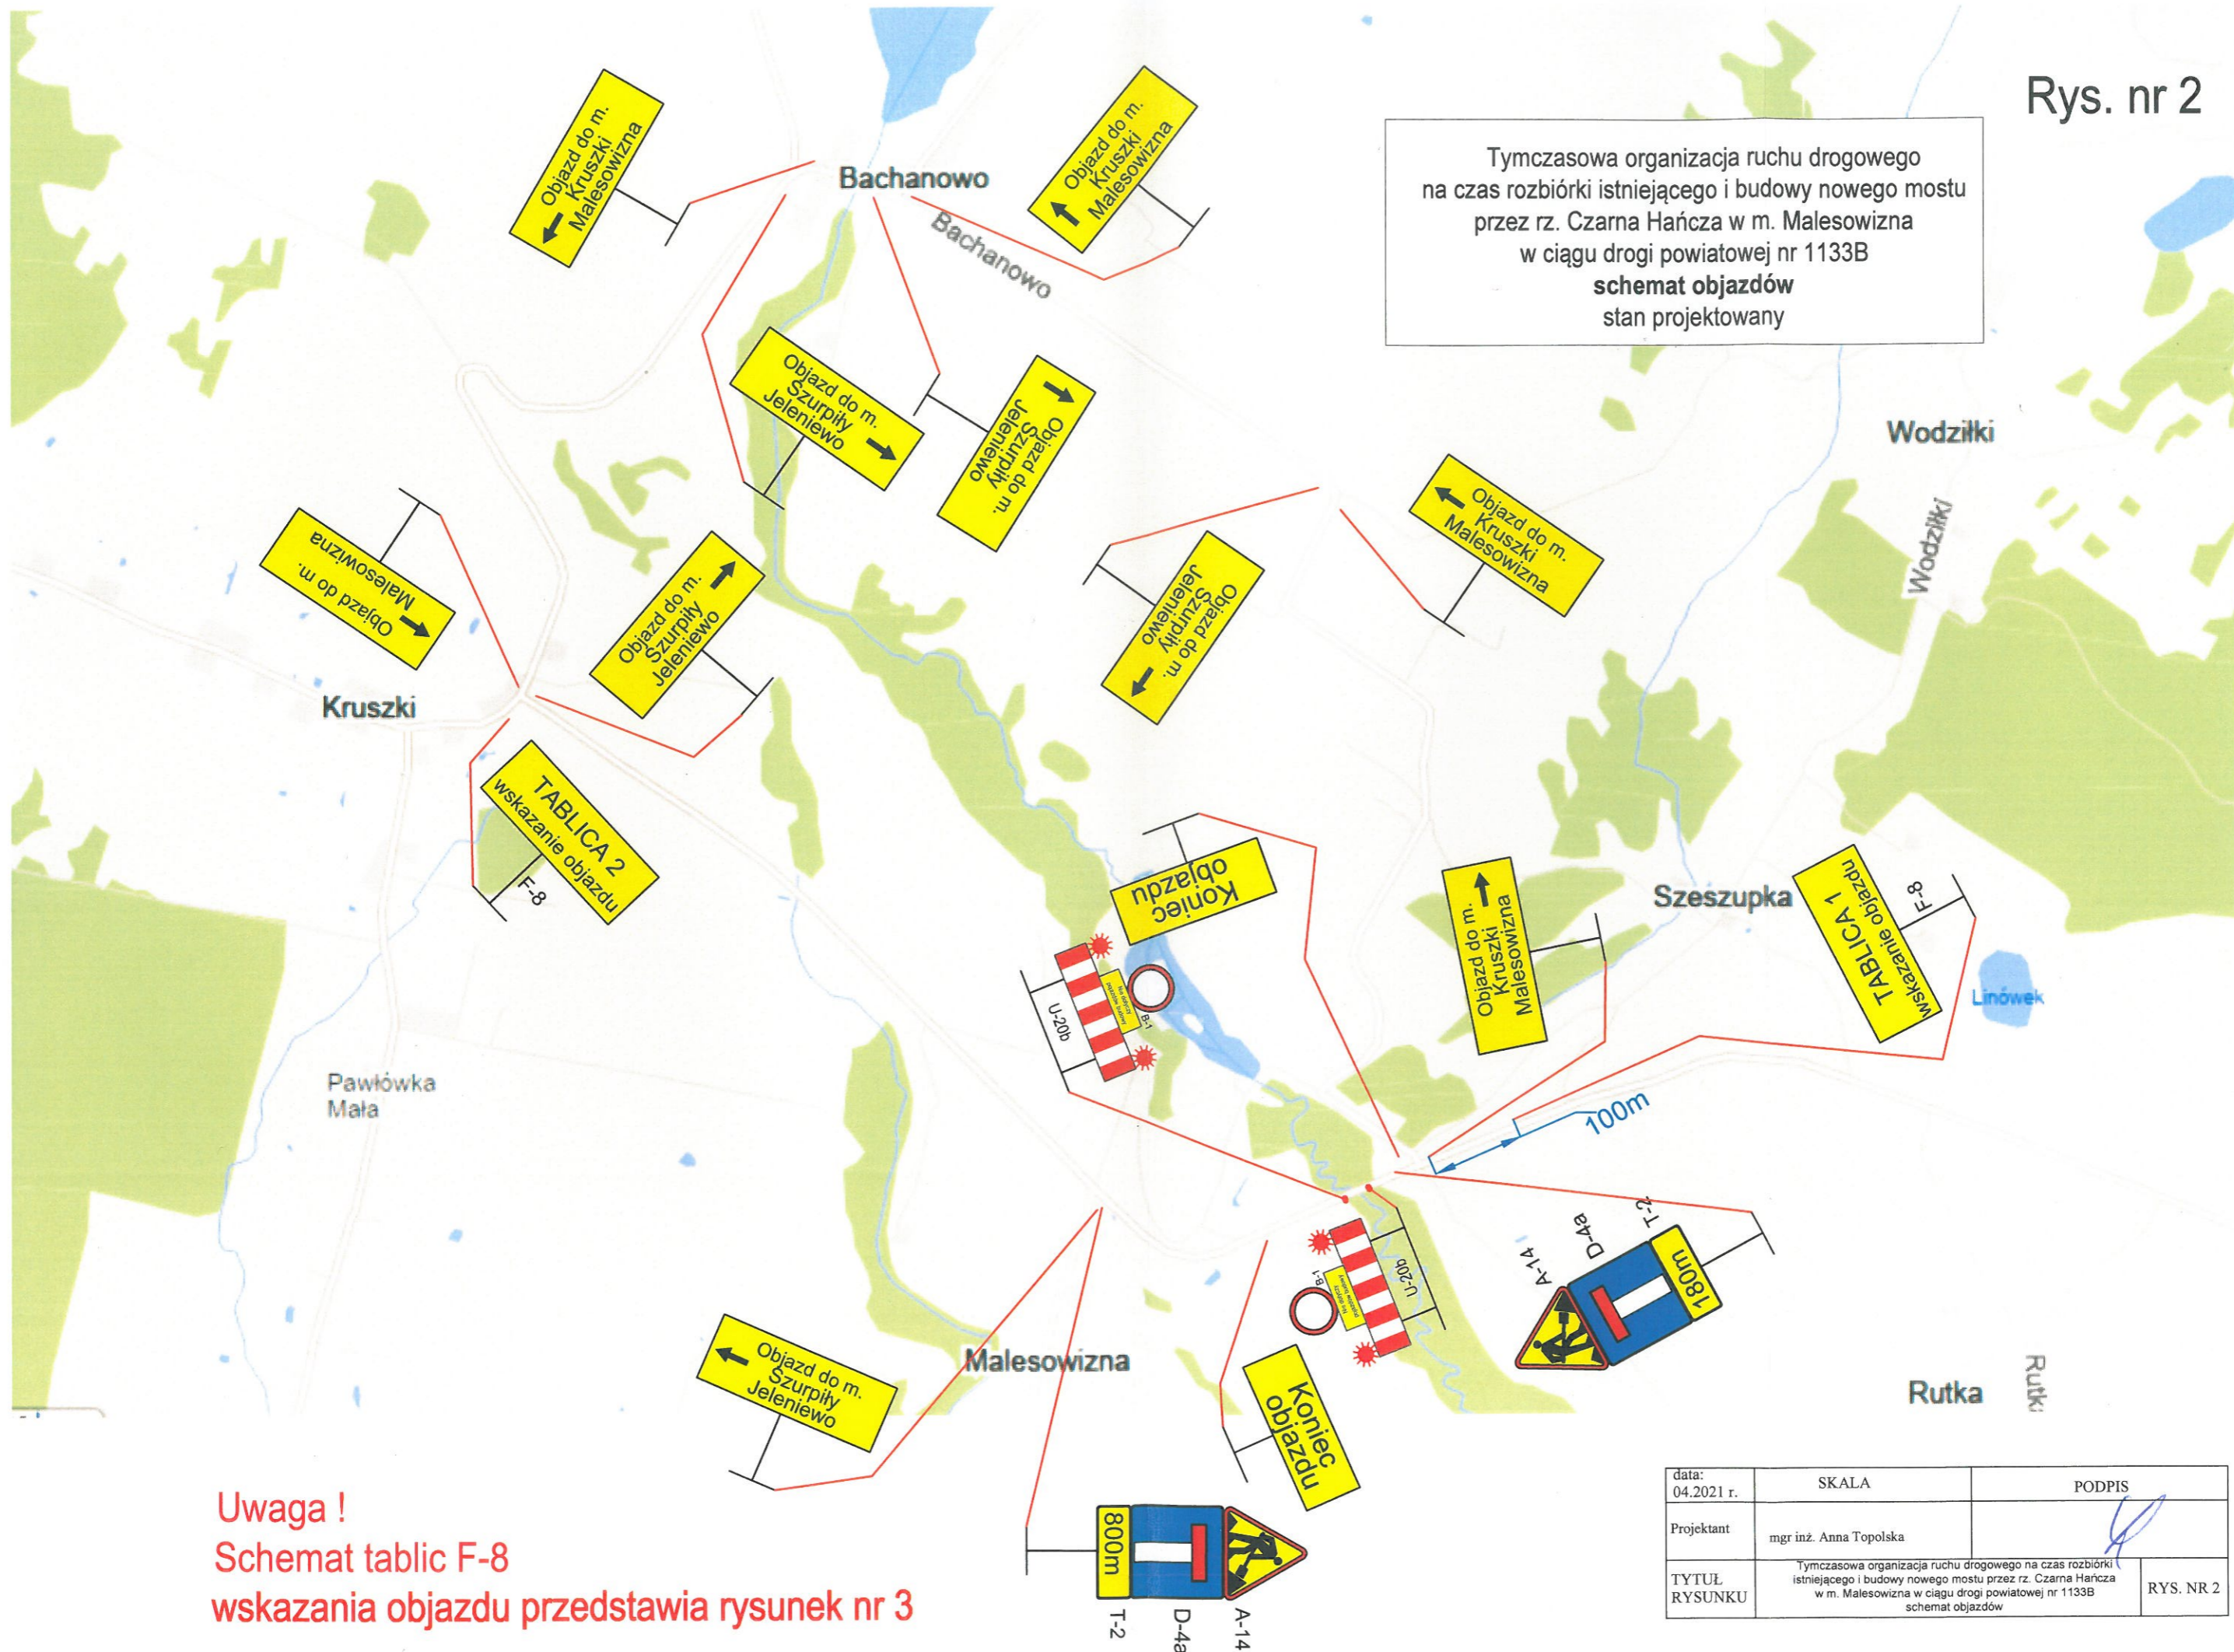

Uwaga !
 Schemat tablic F-8
 wskazania objazdu przedstawia rysunek nr 3

data: 04.2021 r.	SKALA	PODPIS
Projektant	mgr inż. Anna Topolska	
TYTUŁ RYSUNKU	Tymczasowa organizacja ruchu drogowego na czas rozbiórki istniejącego i budowy nowego mostu przez rz. Czarna Hańcza w m. Malesowizna w ciągu drogi powiatowej nr 1133B schemat objazdów	
		RYS. NR 2